


# RZUT PIĘTRA

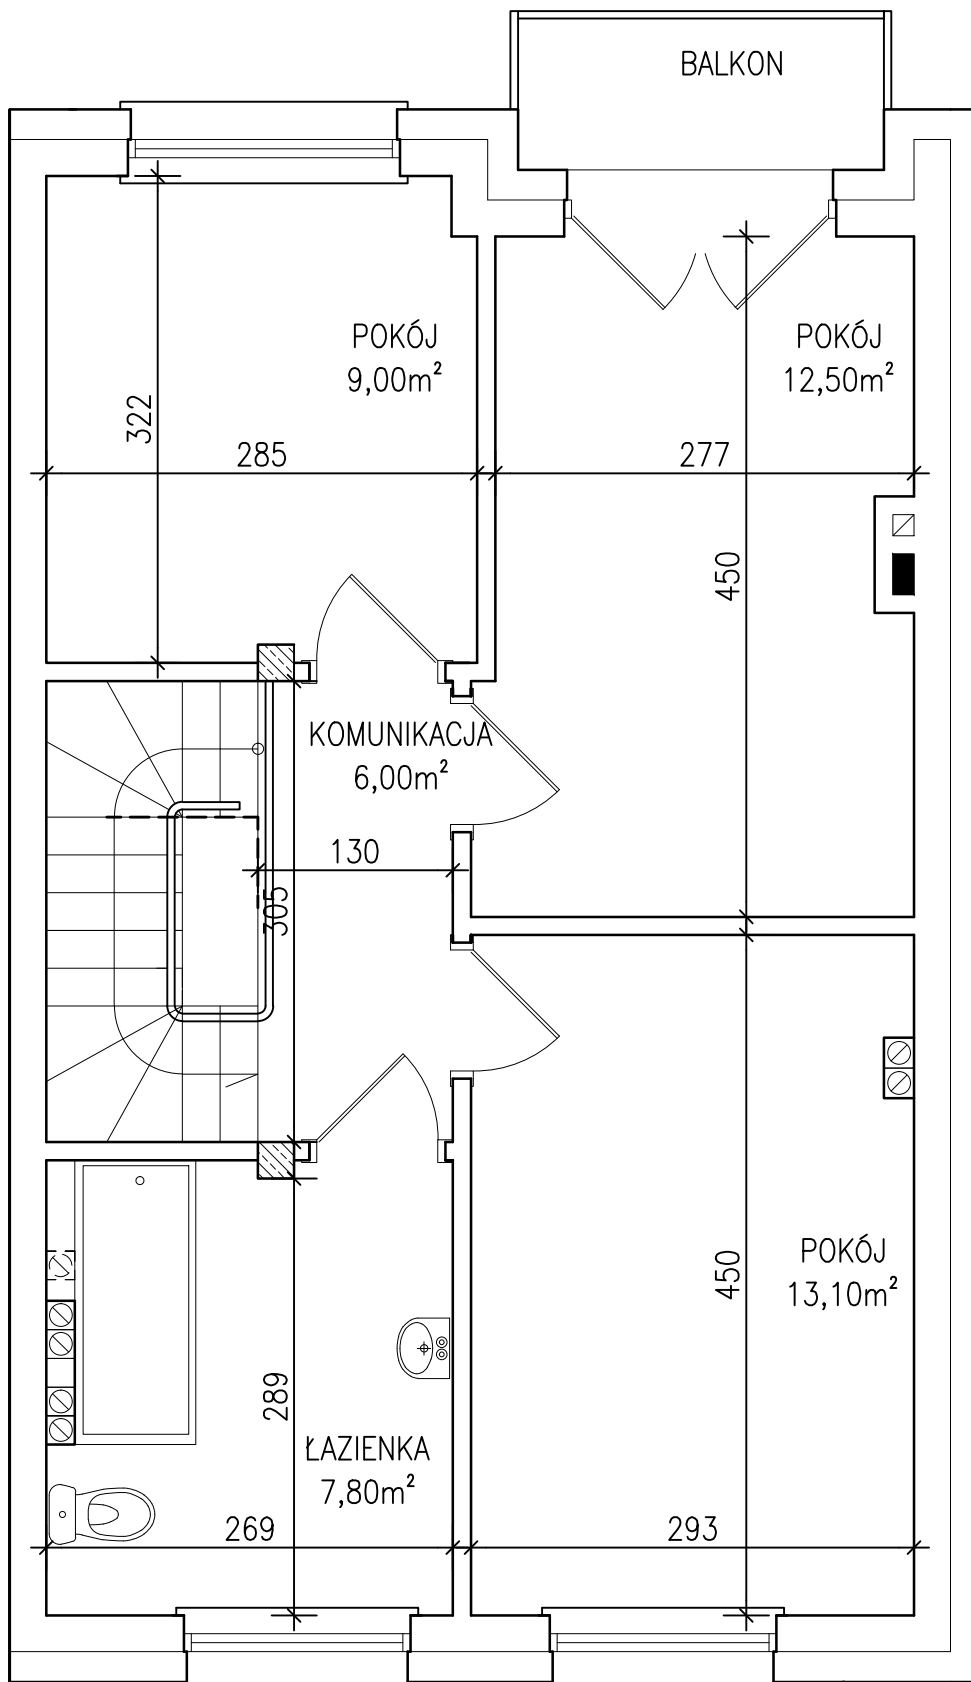

Alan - InvestLean



Zestawienie pomieszczeń	
NAZWA	POW.(m <sup>2</sup> )
KOMUNIKACJA	6,00
ŁAZIENKA	7,80
POKÓJ	13,10
POKÓJ	12,50
POKÓJ	9,00
SUMA	48,40

SKALA 1:50