


RZUT PARTERU

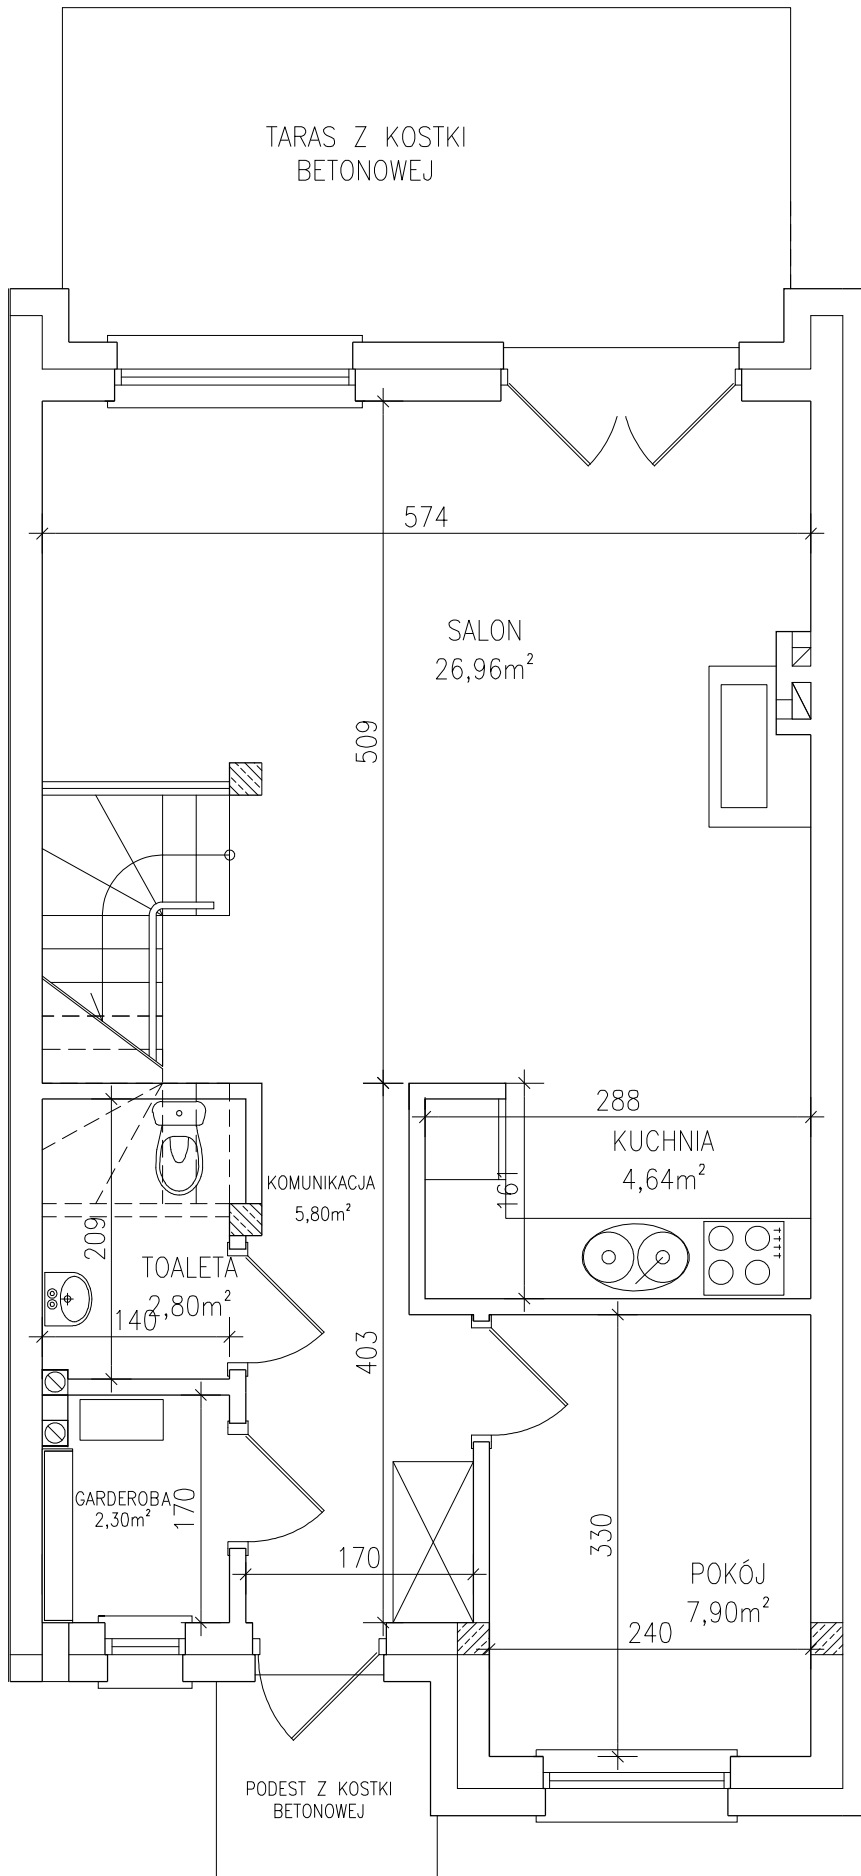

Alan - InvestLean



Zestawienie pomieszczeń	
NAZWA	POW.(m ²)
KOMUNIKACJA	5,80
GARDEROBA	2,30
TOALETA	2,80
SALON	26,96
KUCHNIA	4,64
POKÓJ	7,90
SUMA	50,40

SKALA 1:50