


TOALETA 2,80m²

GARAŻ 15,60m²

KOMUNIKACJA 10,0m²

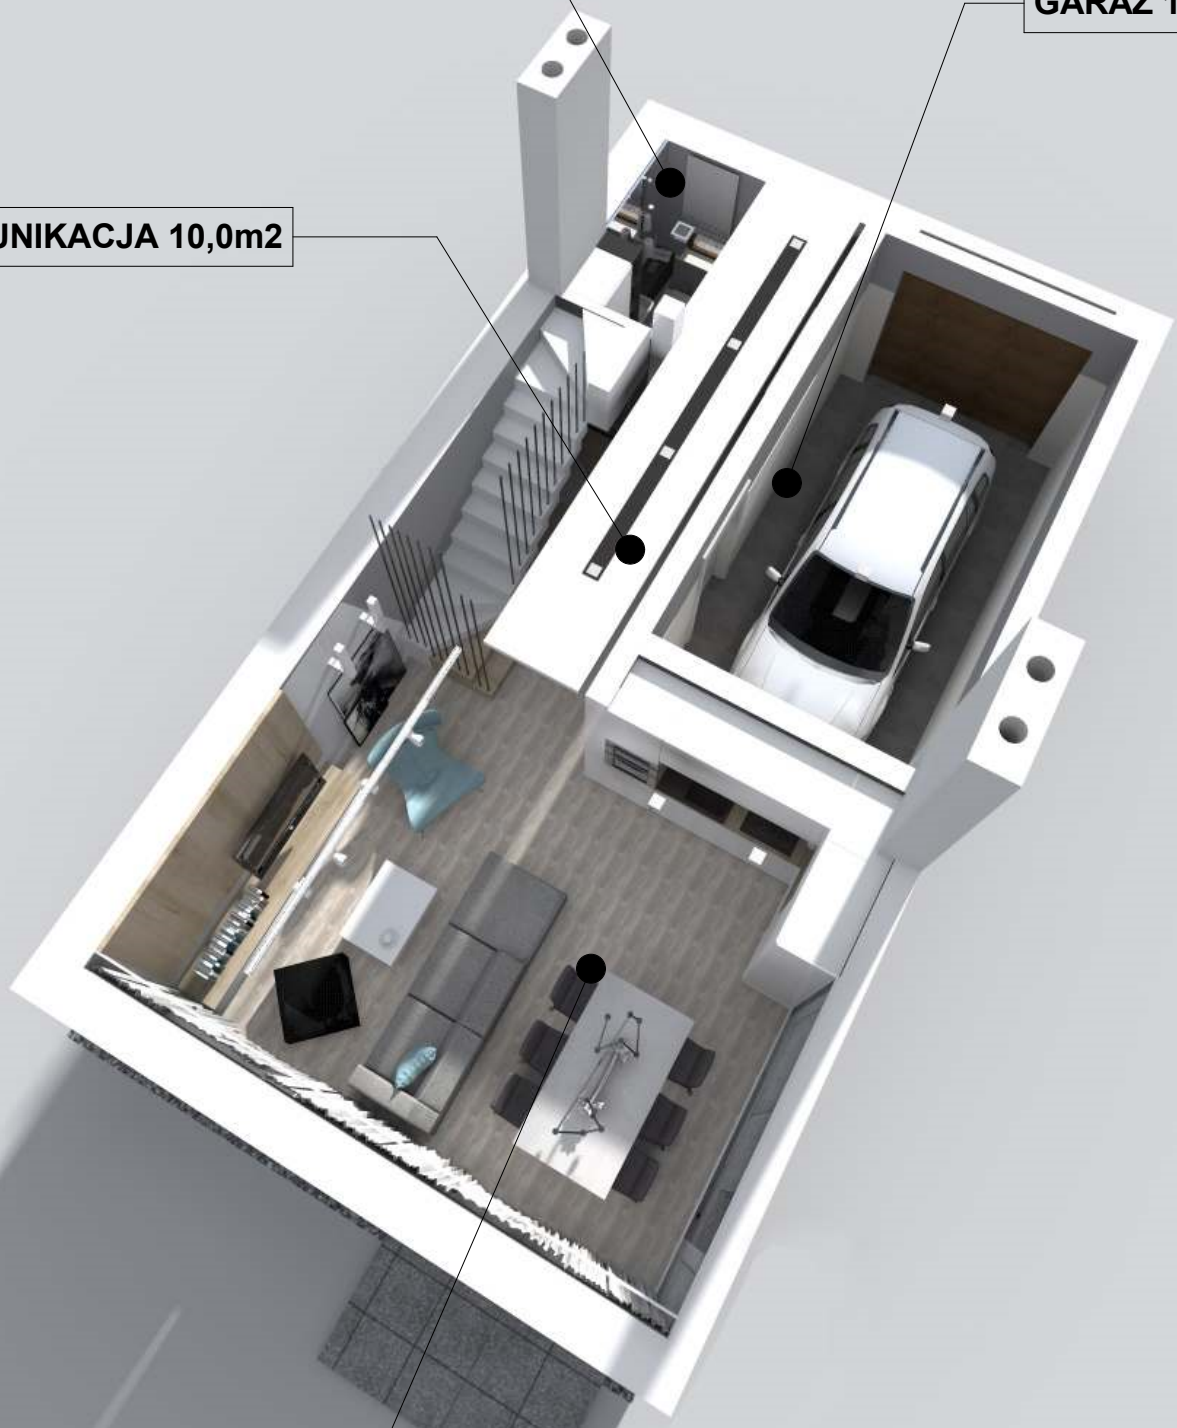

SALON / ANEKS 25,50m²